PLANIMETRIA DI PROGETTO: VIABILITA', MARCIAPIEDI E CADITOIE - VIA O. AUGUSTO E VIA MARZABOTTO

SCALA 1 : 500

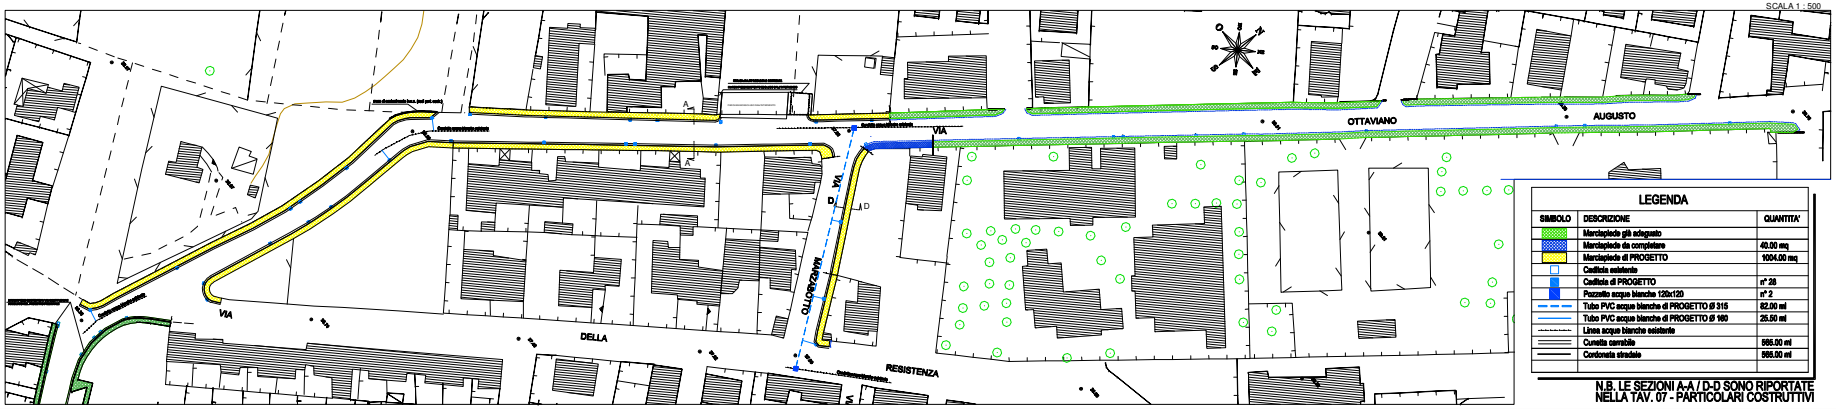

LEGENDA

SIMBOLO	DESCRIZIONE	QUANTITA'
	Marciapiede già adeguato	
	Marciapiede da completare	40.00 mq
	Marciapiede di PROGETTO	1004.00 mq
	Caditoia esistente	
	Caditoia di PROGETTO	n° 28
	Pozzetto acque bianche 120x120	n° 2
	Tubo PVC acque bianche di PROGETTO Ø 315	82.00 ml
	Tubo PVC acque bianche di PROGETTO Ø 160	25.50 ml
	Linea acque bianche esistente	
	Cunetta sterrata	595.00 ml
	Cordonata stradale	595.00 ml

N.B. LE SEZIONI A-A / D-D SONO RIPORTATE NELLA TAV. 07 - PARTICOLARI COSTRUTTIVI

COMUNE DI SESTU
Provincia di Cagliari

PROGETTO DEFINITIVO - ESECUTIVO

COMPLETAMENTO DELLA SISTEMAZIONE DELLA VIA O. AUGUSTO, VIA MARZABOTTO E VIA COSTITUZIONE

Planimetria di Progetto: Viabilità, marciapiedi e caditoie - via O. Augusto e via Marzabotto

TAVOLA 3b

SCALA 1:500

ORDINE INGEGNERI PROVINCIA DI CAGLIARI N. 4736