



Stato attuale area intervento 1:5.000

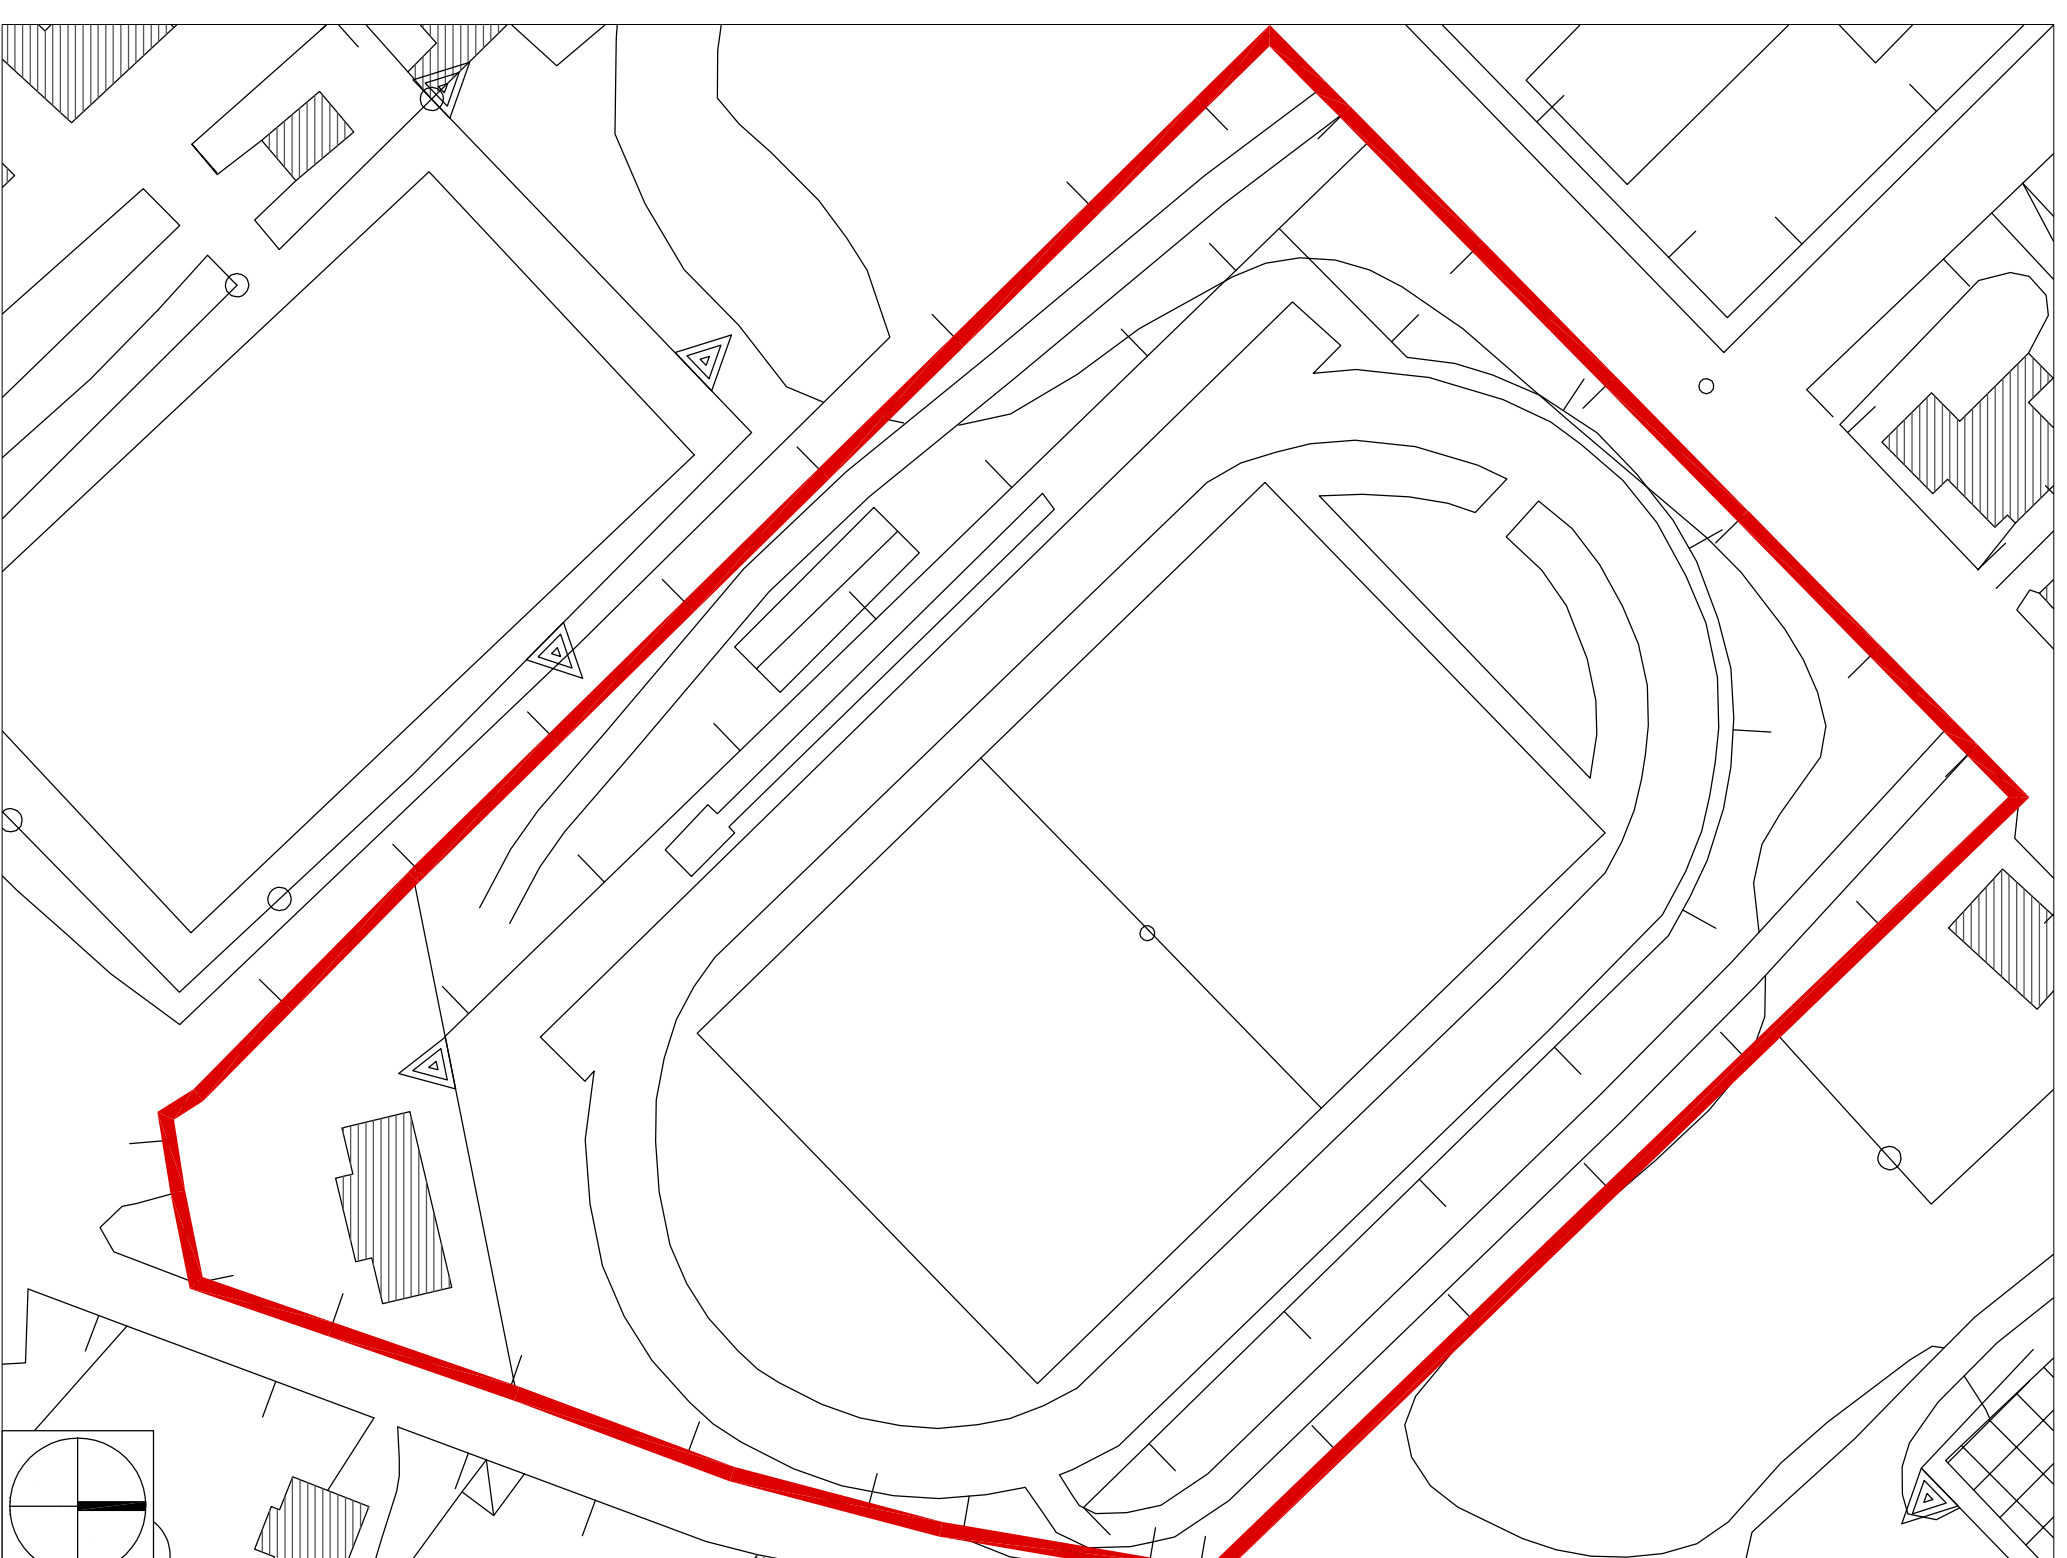

Stato attuale area intervento 1:1.000

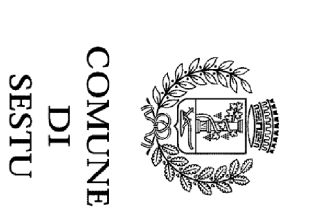

COMUNE
DI
SESTU

COMUNE DI SESTU

PROVINCIA DI CAGLIARI

UFFICIO TECNICO

Settore Lavori Pubblici

Studio di fattibilità

Intervento per l'adeguamento funzionale
del campo sportivo in erba di Via Dante

Allegato F
Tavola

Inquadramento territoriale

1/2

Data : luglio 2012

I PROGETTISTI

Geom. Giuseppe Spanu
Dot. Ing. Nicola Ligas

IL COMMITTENTE

Amministrazione Comunale di Sestu

E:\Statistica delle murature\0 - Tw - 1 - Inquadramento Rettang