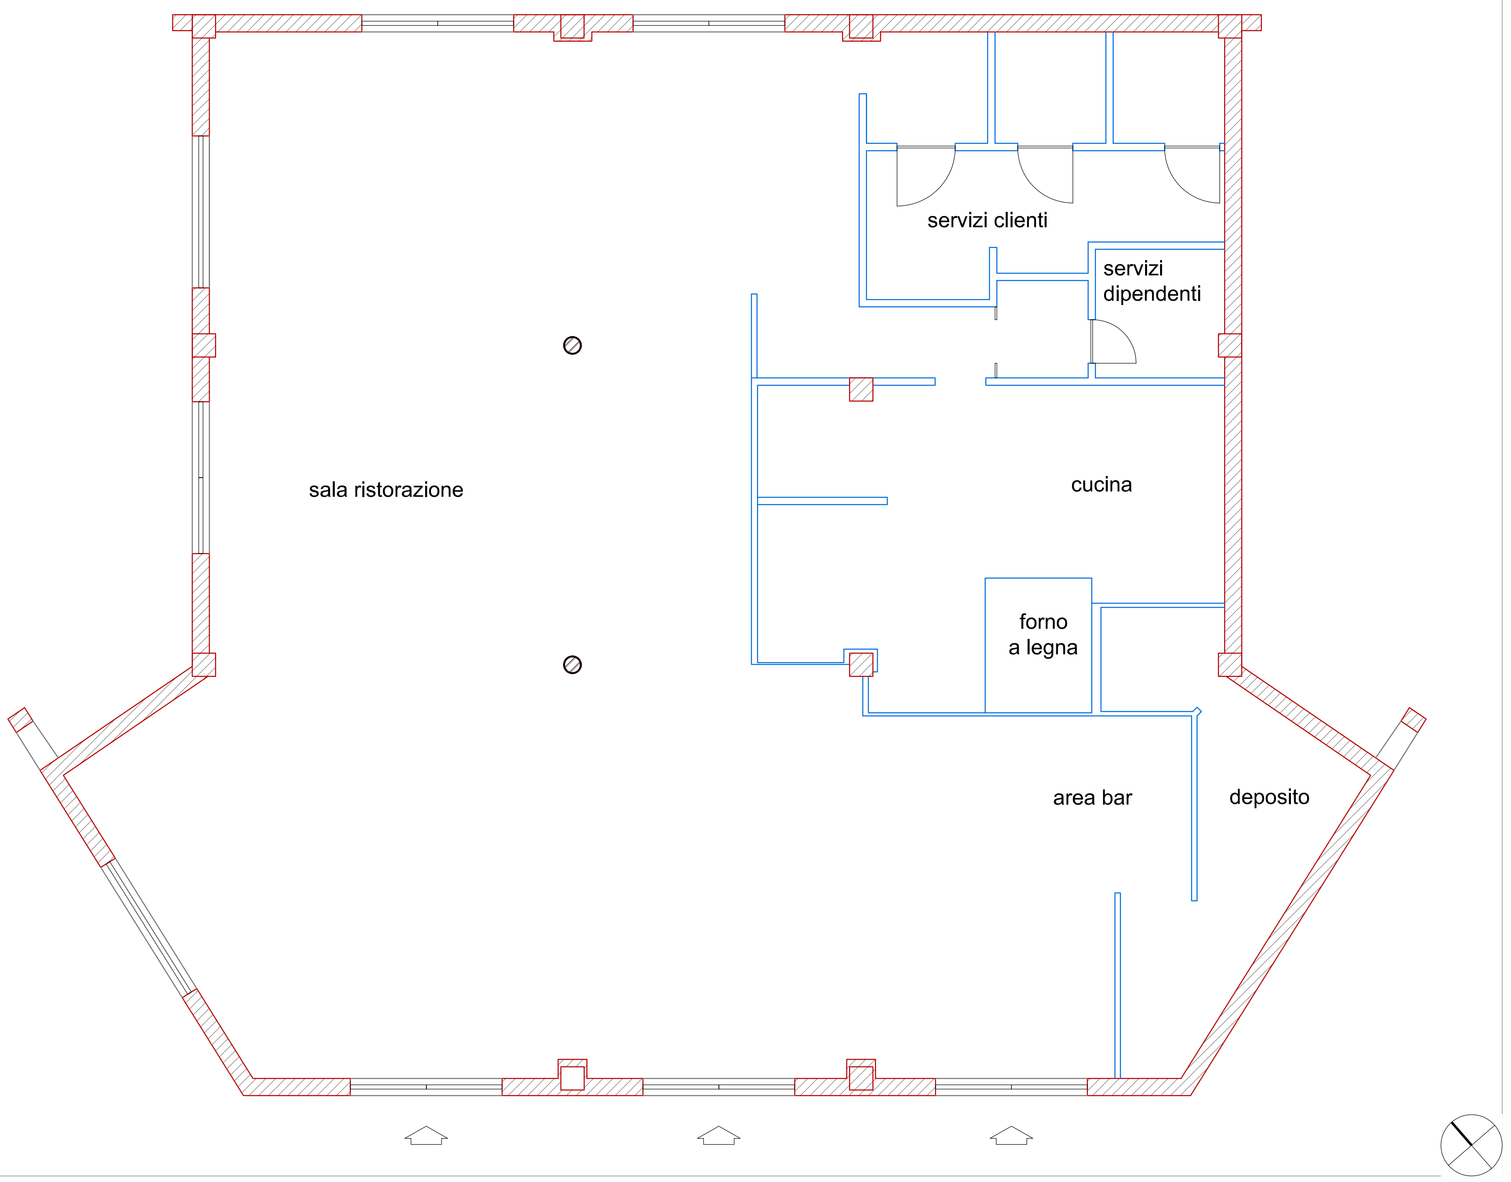

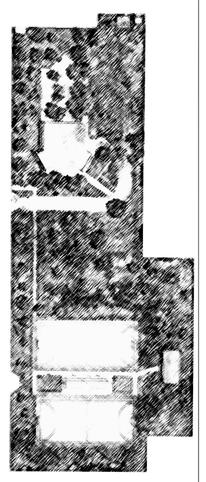

COMUNE DI SESTU
Provincia di Cagliari
Via Scipione 1 - 09028 Sestu
Tel. 070/23601 - Fax 070/261908
E-mail lavoripubblicisestu@tiscali.it

I progettisti:
Geom. Giuseppe Spanu
Ing. Nicola Ligas

Studio di fattibilità
Infrastrutture sportive e di ristoro
via Ottaviano Augusto
Legge Regionale 33/98

Area di intervento:
Stato di fatto

Allegato E
tav. 2/2

Sestu, dicembre 2013