

PRESCRIZIONI

ARREDO URBANO

Indicazioni di carattere generale: I nuovi elementi di arredo dovranno essere contestualizzati all'interno del paesaggio urbano al fine di rispettare e migliorare la qualità urbanistico-architettonica degli spazi pubblici. La scelta dovrà essere preceduta da un progetto che specifichi dettagliatamente le modalità di posa.

Indicazioni sullo stile e sui materiali: Lo stile da utilizzare per gli arredi è quello con forme classiche. I materiali ammessi saranno il ferro, ghisa, ottone, bronzo, marmo e legno. Eventuali altri materiali potranno essere utilizzati per casi specifici e solo a seguito di adeguate motivazioni tecniche. Allo stesso modo, differenti soluzioni di qualità e di design di pregio potranno essere ammesse e da autorizzarsi di volta in volta, in base alle specifiche caratteristiche ed al contesto nel quale andranno ad inserirsi.

COLORI

Indicazioni di carattere generale: I colori degli arredi e dei tessuti dovranno essere armonizzati con il contesto architettonico, con i tessuti delle coperture e con le pavimentazioni. Per tutte le tipologie di copertura, esclusivamente in tessuto ed in tinta unita, la scelta del colore deve essere effettuata in modo che l'effetto cromatico generale sia armonizzato con il contesto architettonico e in tessuti opachi.

Indicazioni sulle colorazioni: Sono consentiti toni cromatici discreti come il verde scuro, bordeaux, gradazioni terracotta, avorio, gradazioni beige.

ILLUMINAZIONE





Indicazioni di carattere generale: Non potranno essere utilizzate lampade a vapori di sodio con tonalità gialle e luci bianche e le luci al neon. Tutti gli impianti dovranno essere certificati secondo la normativa vigente e dotati di messa a terra.

Indicazioni sullo stile e sui materiali: Lo stile da utilizzare per i sistemi illuminante è quello classico dei lampioni d'epoca realizzati in ghisa o ferro battuto. Sono comunque ammessi, previa approvazione Amministrazione Comunale, elementi di disegno semplice e congrui all'ambiente circostante.

PAVIMENTAZIONE

Indicazioni di carattere generale: Le nuove pavimentazioni stradali e i marciapiedi dovranno rispettare la qualità architettonica del centro storico. La loro scelta dovrà essere preceduta da un progetto che specifichi dettagliatamente le modalità di posa.

Indicazioni sui materiali: Dovranno essere utilizzati materiali lapidei di colorazioni prevalentemente chiare.

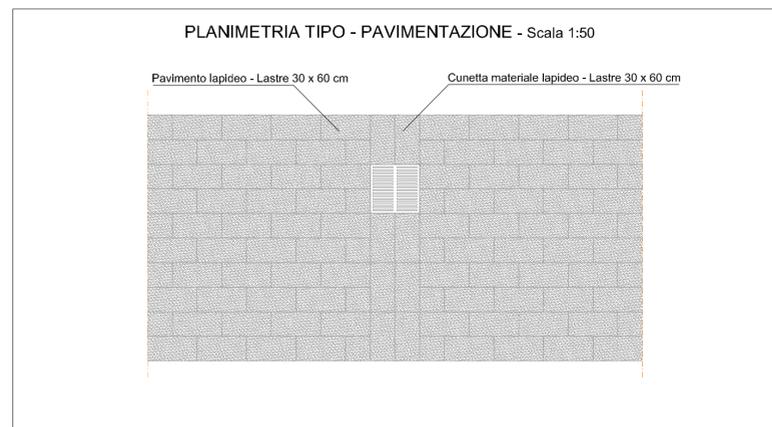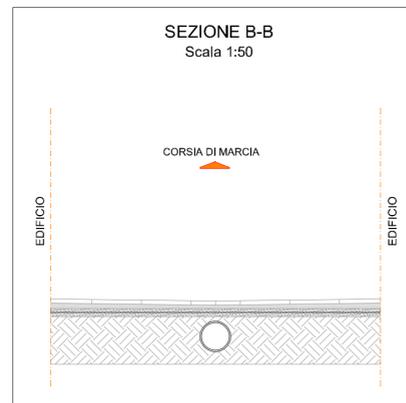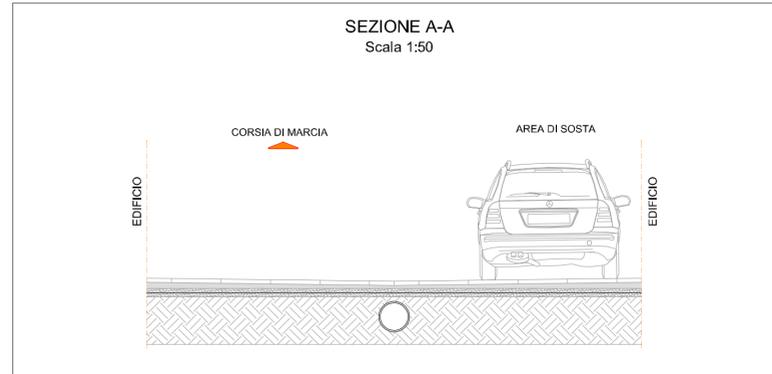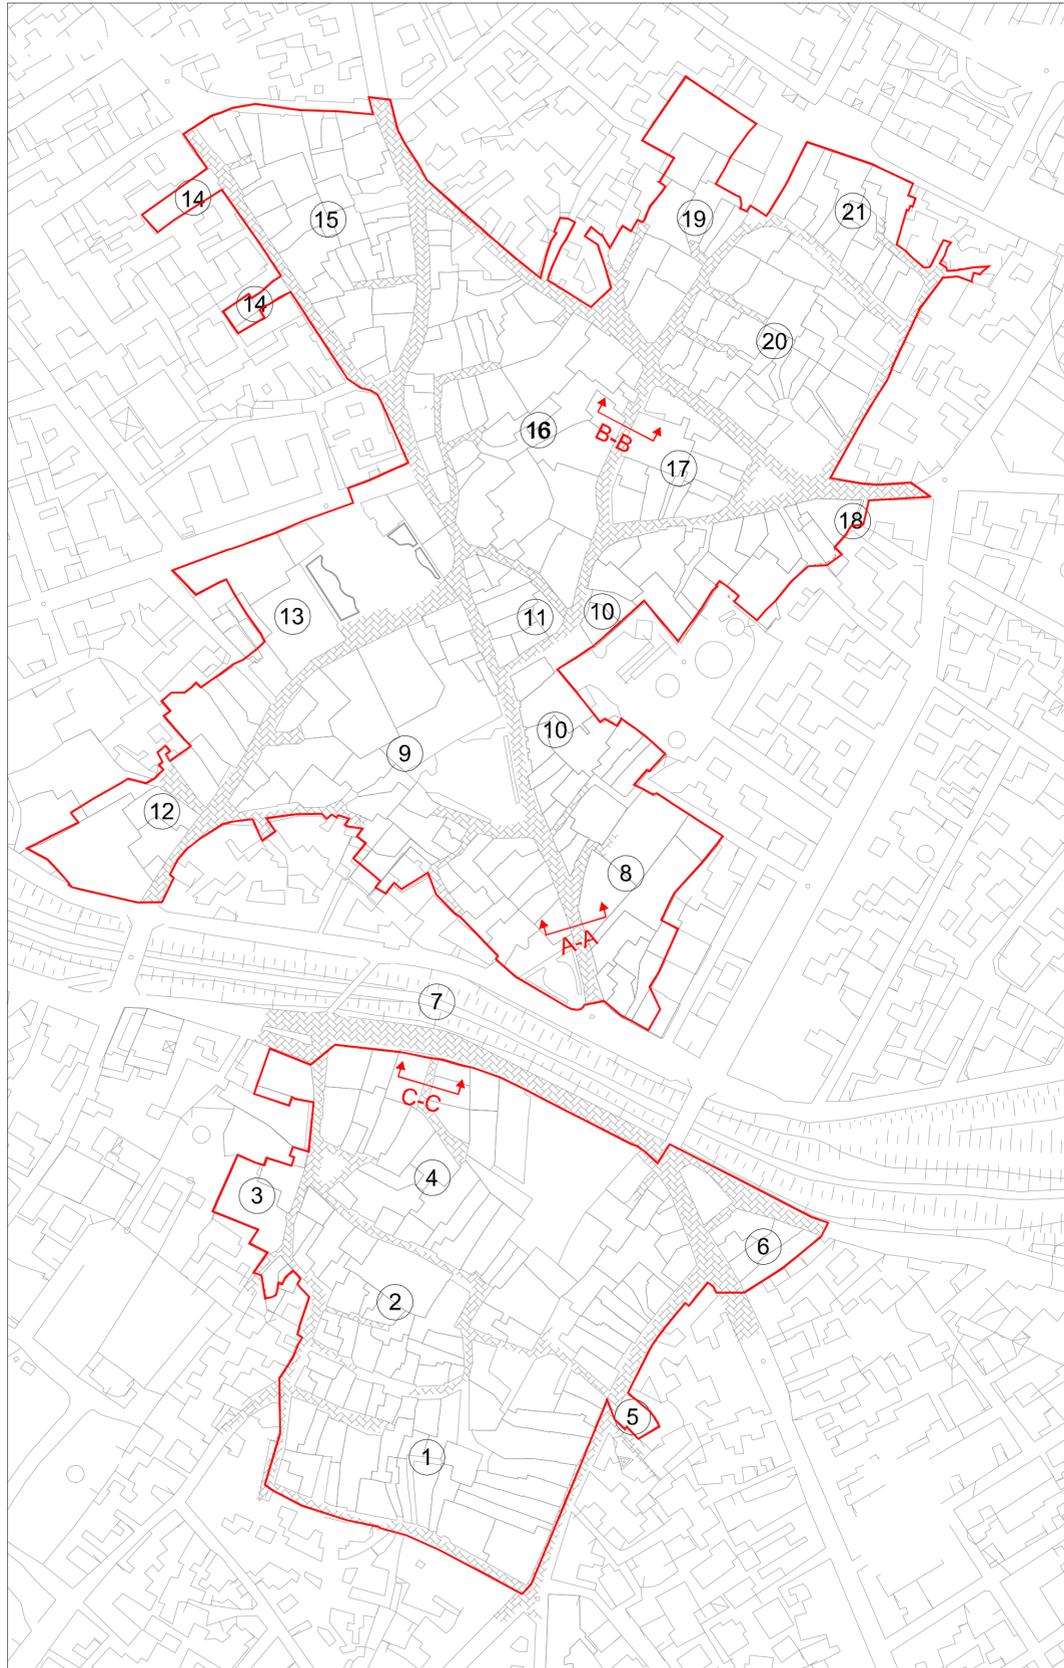


Legenda

 Perimetrazione del C.M. come da Deliberazione del Commissario ad acta n.01 del 02.02.2009 (adozione definitiva del PUC)

COMUNE DI SESTU
PROVINCIA DI CAGLIARI
ASSESSORATO ALL'URBANISTICA
SERVIZIO EDILIZIA PUBBLICA

PIANO PARTICOLAREGGIATO
DEL CENTRO MATRICE

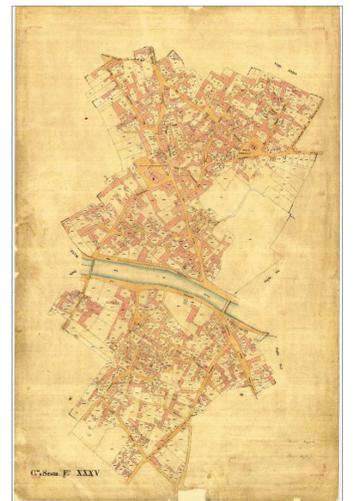

ELABORATO 11
INTERVENTI SULLE INFRASTRUTTURE PUBBLICHE

SINDACO M. PAOLA SECCI
ASSESSORATO ALL'URBANISTICA MASSIMILIANO BULLITA
RESPONSABILE UFFICIO TECNICO GIOVANNI ANTONIO MAMELI

PROGETTAZIONE
.bmp ingegneria s.r.l.
Ing. Paolo Brucciani
Ing. Luca Boggio

ALESSANDRO MOSSA PIERLUIGI DENTON
CARLA LAMIERI ELISABETTA ERIKA ZUCCA
PATRICK FANTI MARTA MELIS
IGOR CADAU ROBERTA ATZI
MARCO R. TANTINO