


Legenda



 Perimetrazione del C.M. come da Deliberazione del Commissario ad acta n.01 del 02.02.2009 (adozione definitiva del PUC)

 Comparti

 Unità Edilizie

TESSUTI URBANI ED EDILIZI

-  PERMANENZA TESSUTO URBANO STORICO E PERMANENZA EDIFICATO STORICO
-  PERMANENZA TESSUTO URBANO STORICO E PERMANENZA DEI CORPI DI FABBRICA STORICI (*)
-  PERMANENZA TESSUTO URBANO STORICO SCOMPARSA DEL TESSUTO EDILIZIO STORICO (modifiche dell'edificato sull'impianto del mappale)
-  PERMANENZA DEL TESSUTO URBANO STORICO ALTERAZIONE DEL TESSUTO EDILIZIO STORICO CON PERMANENZA DEI CORPI DI FABBRICA STORICI (*)
-  ALTERAZIONE TESSUTO URBANO STORICO PERMANENZA DELL'EDIFICATO STORICO
-  ALTERAZIONE TESSUTO URBANO STORICO PERMANENZA DEI CORPI DI FABBRICA STORICI
-  ALTERAZIONE TESSUTO URBANO ED EDILIZIO

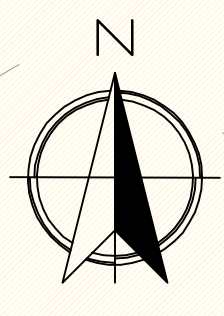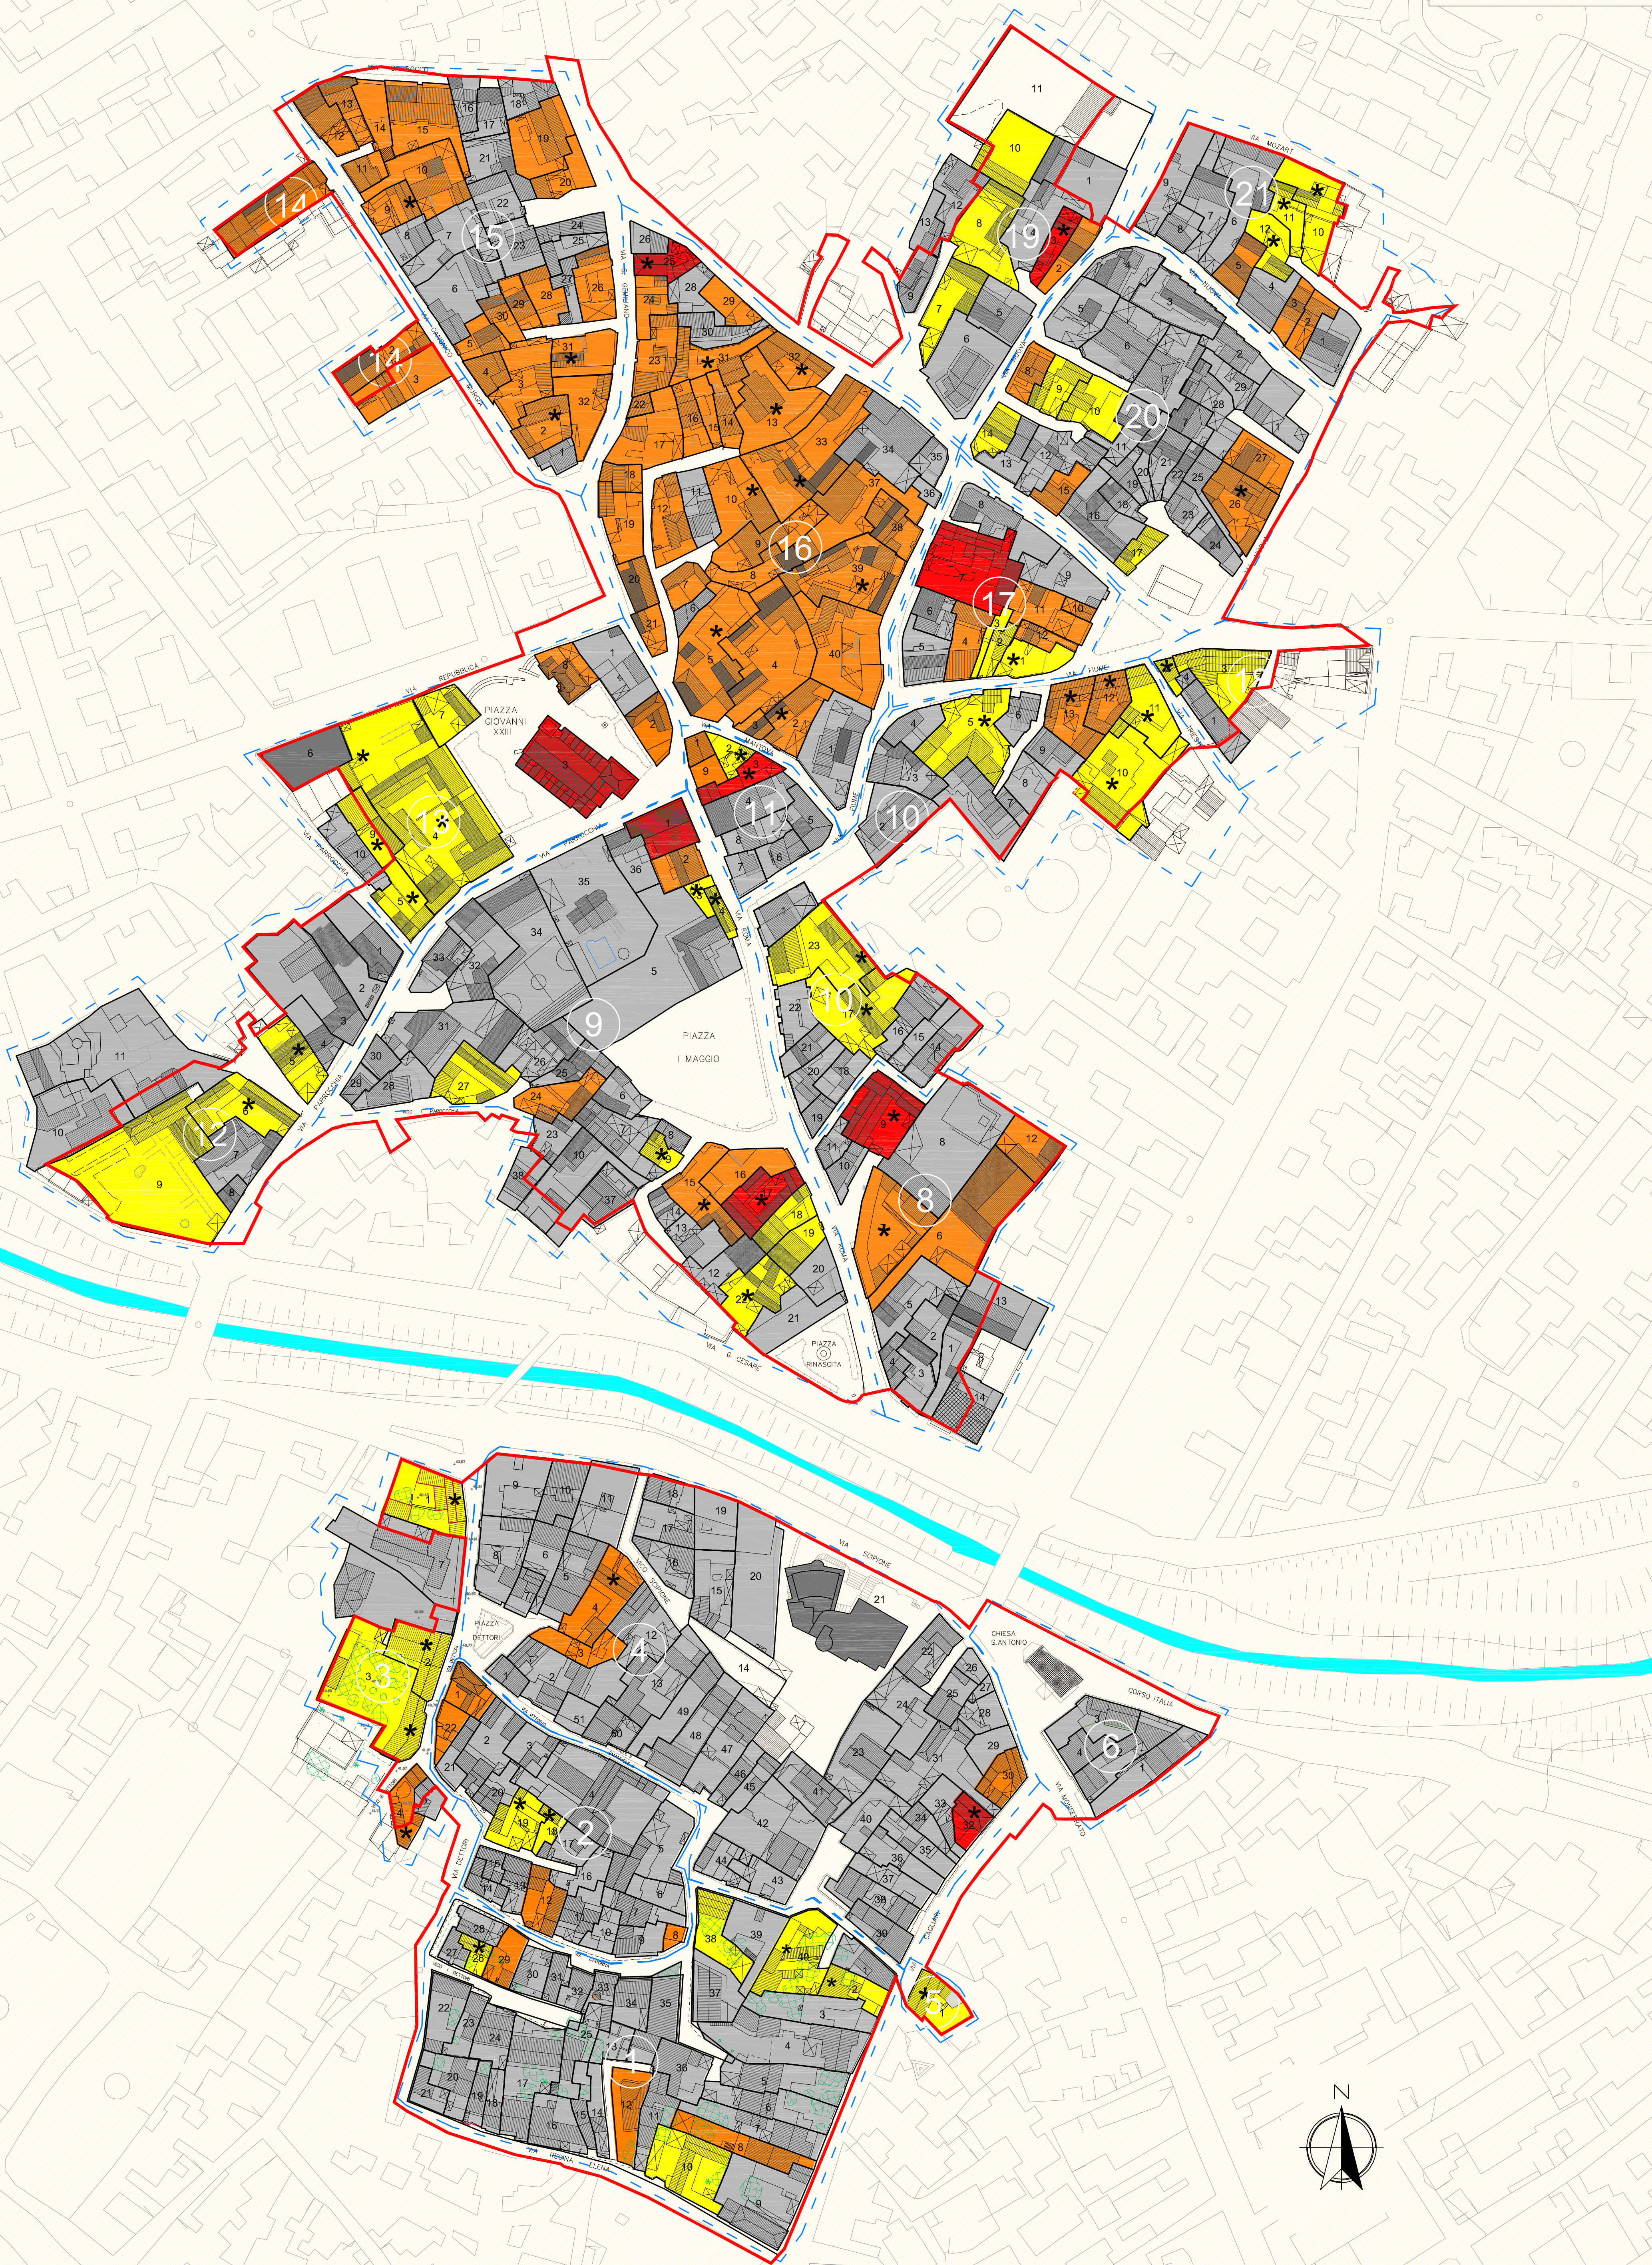

COMUNE DI SESTU
 PROVINCIA DI CAGLIARI
 ASSESSORATO ALL'URBANISTICA
 SERVIZIO EDILIZIA PUBBLICA

PIANO PARTICOLAREGGIATO
 DEL CENTRO MATRICE



ELABORATO 5
 TESSUTI URBANI ED EDILIZI

SINDACO M. PAOLA SECCI
 ASSESSORE ALL'URBANISTICA MASSIMILIANO BULLITA
 RESPONSABILE UFFICIO TECNICO GIOVANNI ANTONIO MANELLI

PROGETTAZIONE
bmp Ingegneria s.r.l.
 Ing. Paolo Brucciani

ALESSANDRO JAROSA FABRIZIO DEBIONI
 CARLA LAVIERI ELEONORA SUCCA
 PATRICK FANBI MARICA MUEB
 ROBERTO CADAU ROBERTA ATZEL

MARCO R. PANINO Rev. Ago. 2019