



MANUTENZIONE STRAORDINARIA STRADE INTERNE AL CENTRO ABITATO

Progetto definitivo-esecutivo

TAV. 2 - PLANIMETRIA INTERVENTI

Scala: 1:2000

Rev. 001 19/12/2018

La Responsabile del Settore/RUP
Ing. Alida Carboni

La Sindaca
Dot. ssa Maria Paola Sotgiu

Proprietà

Ing. Tommaso Boccia
geon. Corrado Masala


INTERVENTI IN PROGETTO - SCALA 1:2000



- Messa in quota dei chioschi esistenti
 - Principale intervento delle cantiere
 - Fornitura e posa di manico di misura
 - Rilascio segnaletica orizzontale
- VIA RAFFAELLESCHI - VIA COL DEL ROSSO - VIA CAVOUR - VIA REGINA ELLEN -
VIA CAMONICO BORGIA - VIA S. ROCCO



- Messa in quota dei chioschi esistenti
 - Totale rifacimento delle cantiere
 - Sostituzione griglia cadute
 - Fornitura e posa di manico di misura
 - Rilascio segnaletica orizzontale
- VIA DETTORI (e voci)

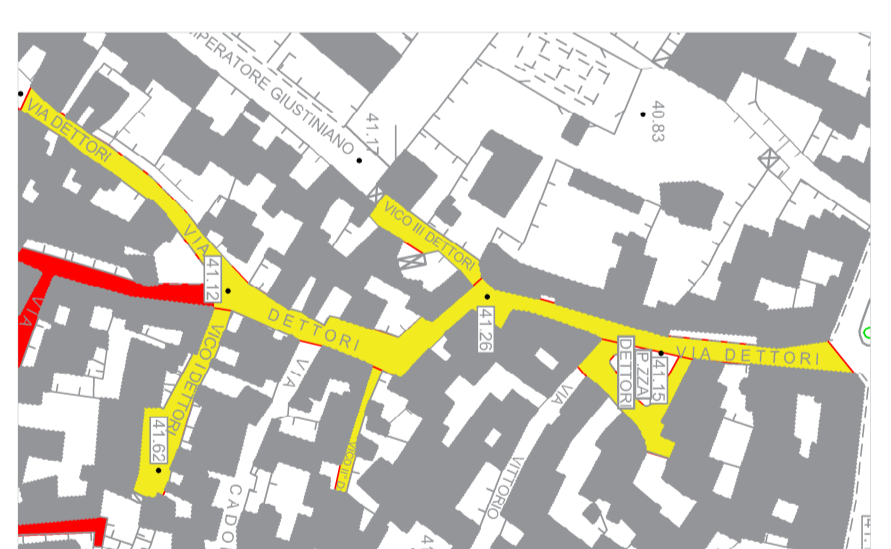

- Abbatteimento n. 5 alberi
 - Demolizione manufatto
 - Demolizione parziale sede stradale
 - Rifacimento parziale marciapiede
 - Rifacimento delle cantiere
 - Rifacimento marciapiedi
 - Rifacimento delle strade
 - Messa in quota chioschi esistenti
 - Fornitura e posa di manico di misura
 - Rilascio segnaletica orizzontale
- VIA GRAVISCI



- Messa in quota dei chioschi esistenti
 - Parziale rifacimento del manico stradale esistente
 - Parziale rifacimento delle cantiere
 - Fornitura e posa di manico di misura
 - Rilascio segnaletica orizzontale
- VIA GIULIO CESARE (TRA PONTE S. PIETRO E PONTE S. ANTONIO DA SAVONA)

