


Legenda

-  Perimetrazione del C.M. come da Deliberazione del Commissario ad acta n.01 del 02.02.2009 (adozione definitiva del PUC)
-  Comparti
-  Unità Edilizie


Valutazione dell'esposizione delle falde

-  Orientamento che garantisce ottima resa per il fotovoltaico e il solare termico. Quadrante 45° Sud-Est, 45° Sud-Ovest
-  Orientamento che garantisce buona resa per il fotovoltaico e sufficiente per il solare termico. Quadrante oltre i 45° Sud-Est e Sud-Ovest, con esclusione delle esposizioni Nord, Nord-Est, Nord-Ovest

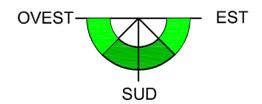

Limitazione agli interventi

-  tratti di copertura nei quali è vietata la posa di impianti per fotovoltaico e solare termico

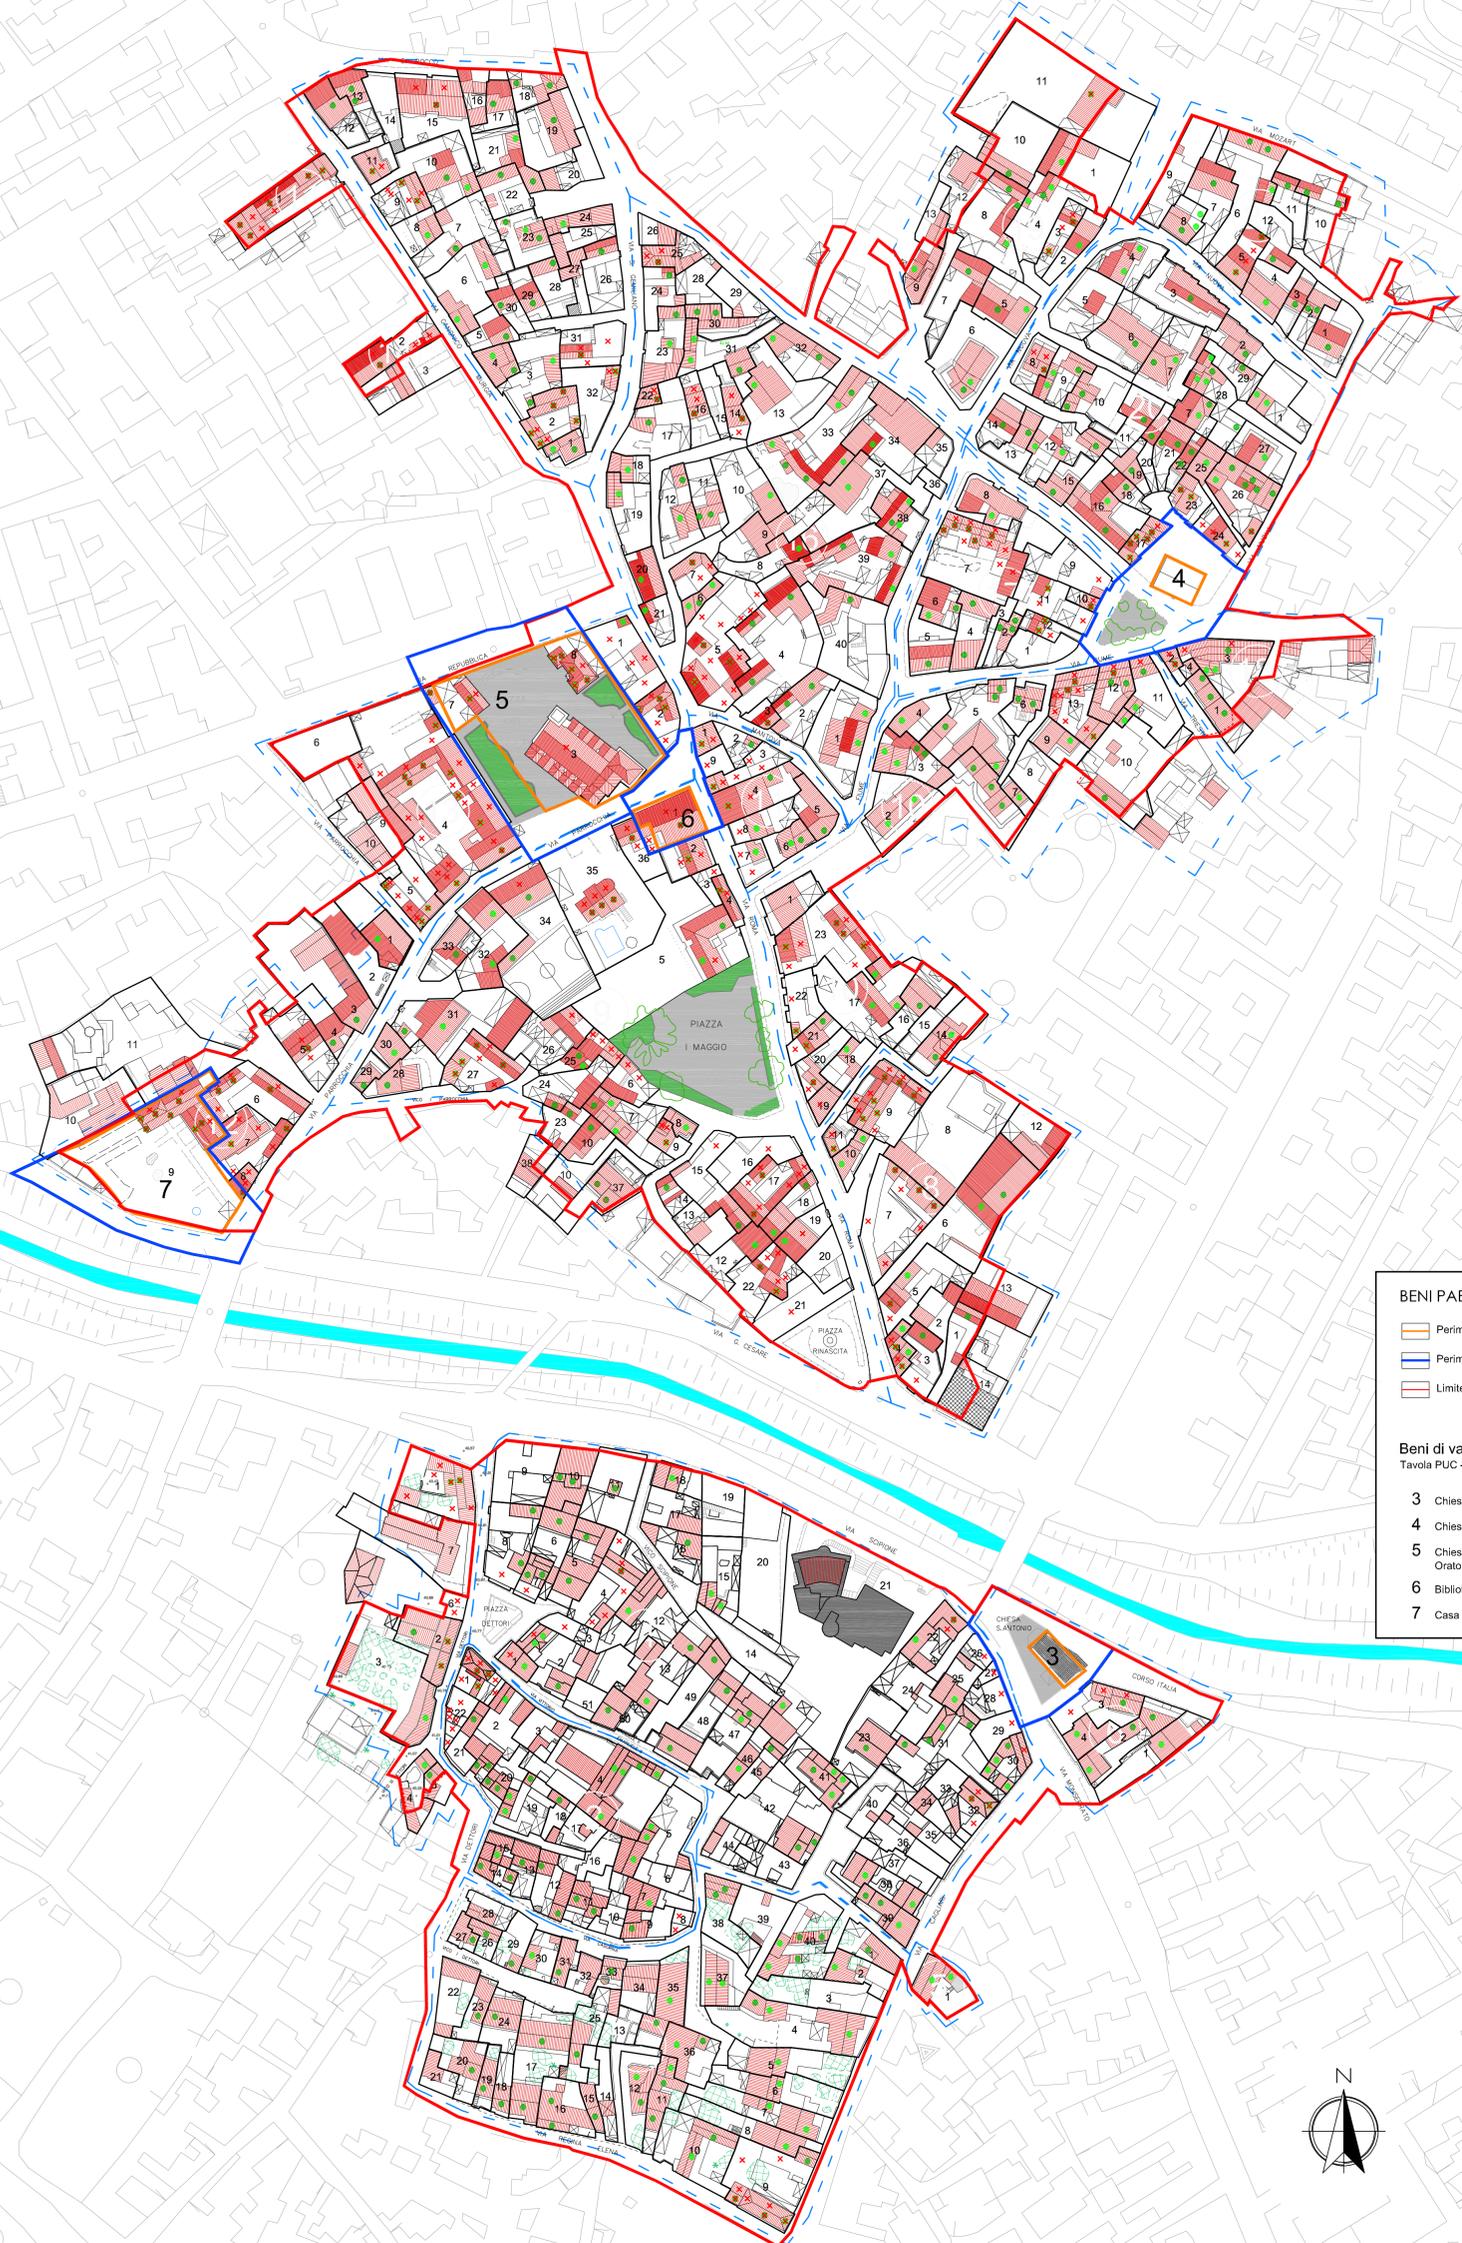

- BENI PAESAGGISTICI E IDENTITARI**
-  Perimetro a tutela integrale
 -  Perimetro a tutela condizionata
 -  Limite centro matrice
- Beni di valenza storico culturale**
Tavola PUC - Assetto storico culturale
- 3 Chiesa di San Antonio da Padova
 - 4 Chiesa del SS. Salvatore
 - 5 Chiesa parrocchiale di San Giorgio e Oratorio del Rosario
 - 6 Biblioteca comunale
 - 7 Casa Tzia Ofelia

COMUNE DI SESTU
PROVINCIA DI CAGLIARI
ASSESSORATO ALL'URBANISTICA
SERVIZIO EDILIZIA PUBBLICA

PIANO PARTICOLAREGGIATO
DEL CENTRO MATRICE



ELABORATO 9
DISCIPLINA DEGLI IMPIANTI TECNOLOGICI NELLE COPERTURE

SINDACO M. PAOLA SECCI
ASSESSORE ALL'URBANISTICA MASSIMILIANO BULLITA
RESPONSABILE UFFICIO TECNICO GIOVANNI ANTONIO MANELLI

PROGETTAZIONE
bmp Ingegneria s.r.l.
Ing. Paolo Brucciani
Ing. Luca Boggi

ALESSANDRO ANDREA FABRIZIO DOTTORI
CARLA LAVIERI EUGENIA DEBIA SUCCA
PATRICK FANFI MARICA MIELE
ROBERTO CADAVI ROBERTA ATZEL
MARCIO R. STABINO

Rev. Agg. 2019