



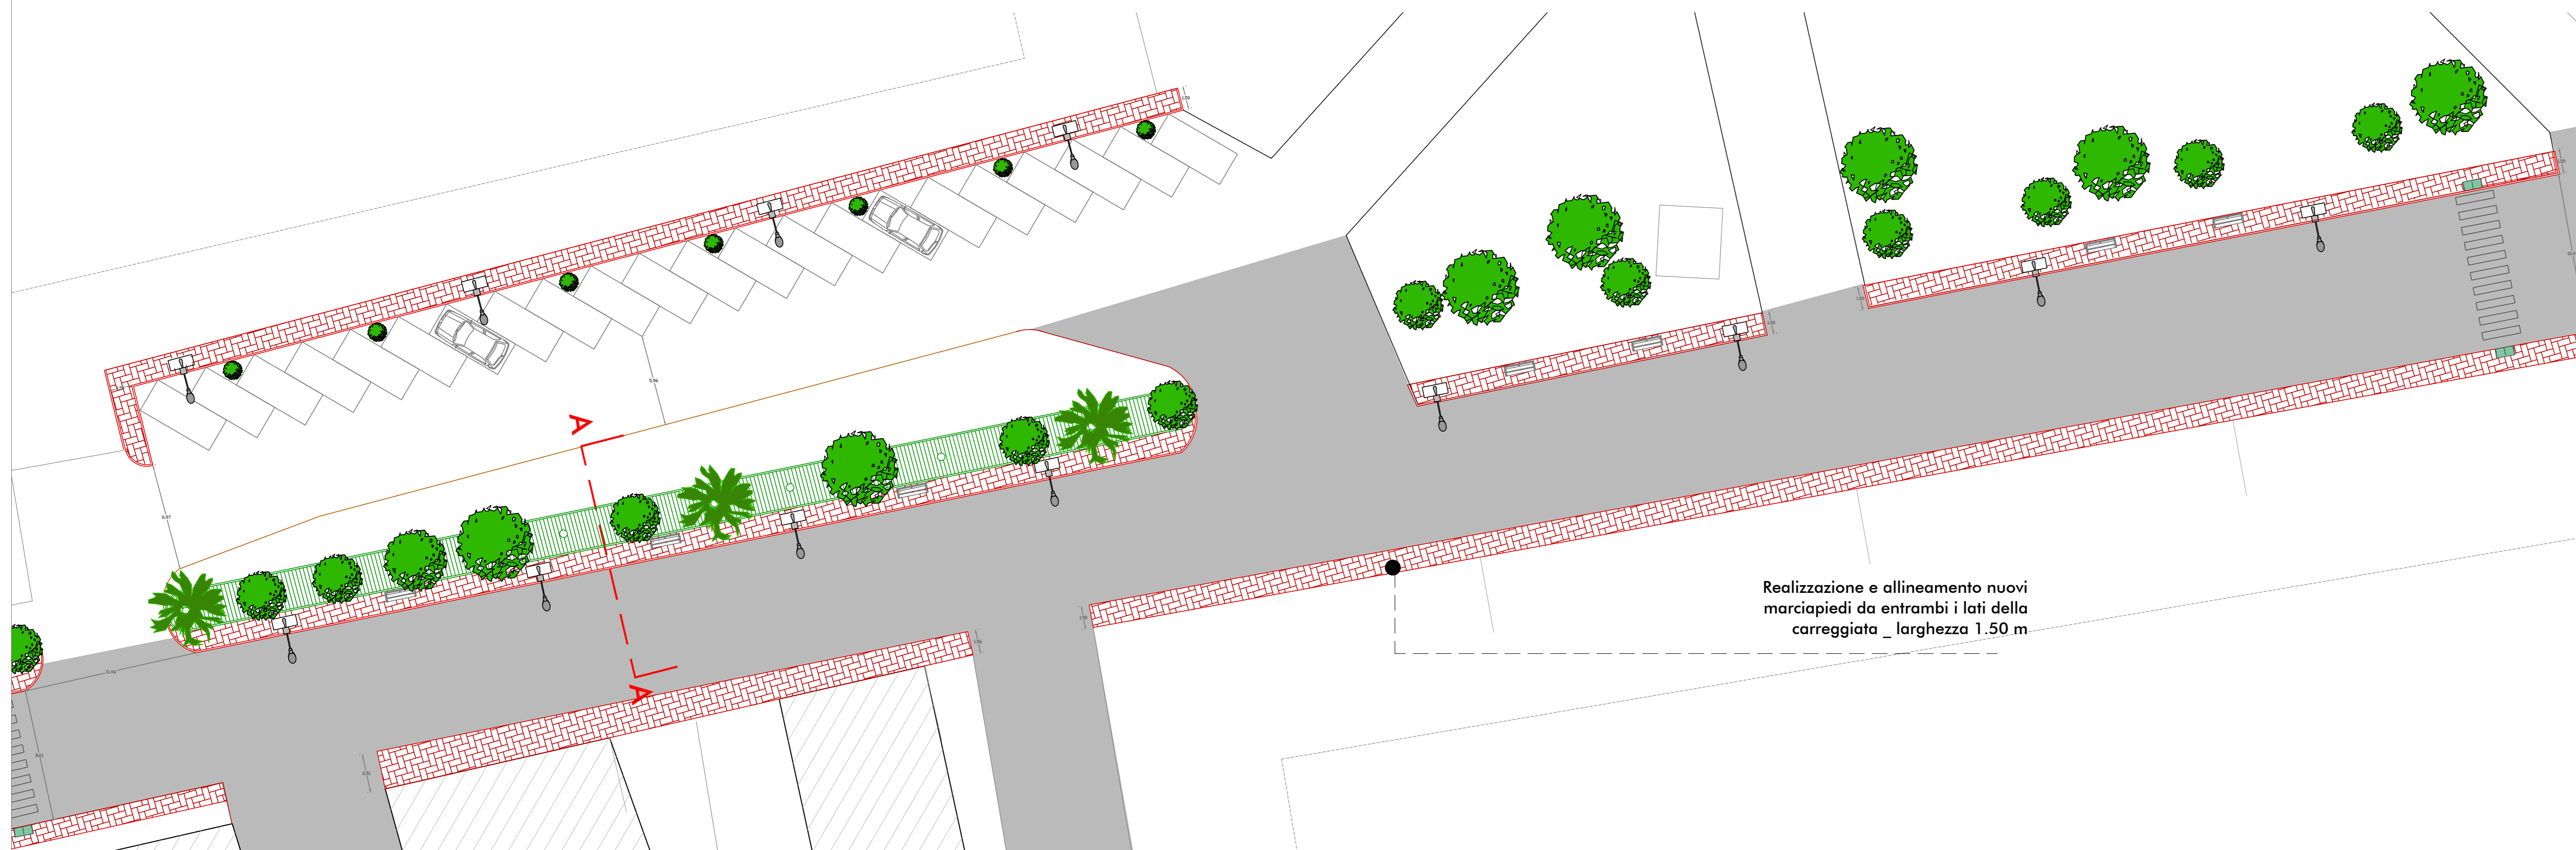


Stato di progetto_ planimetria TRATTO 1_ scala 1:200



Stato di progetto_ planimetria TRATTO 2_ scala 1:200

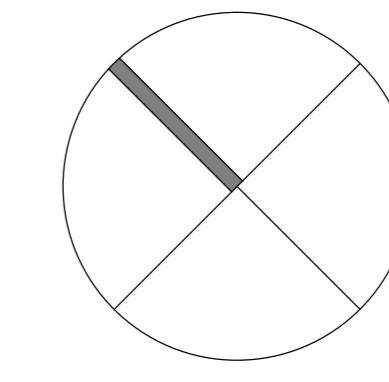

riferimento planimetrico

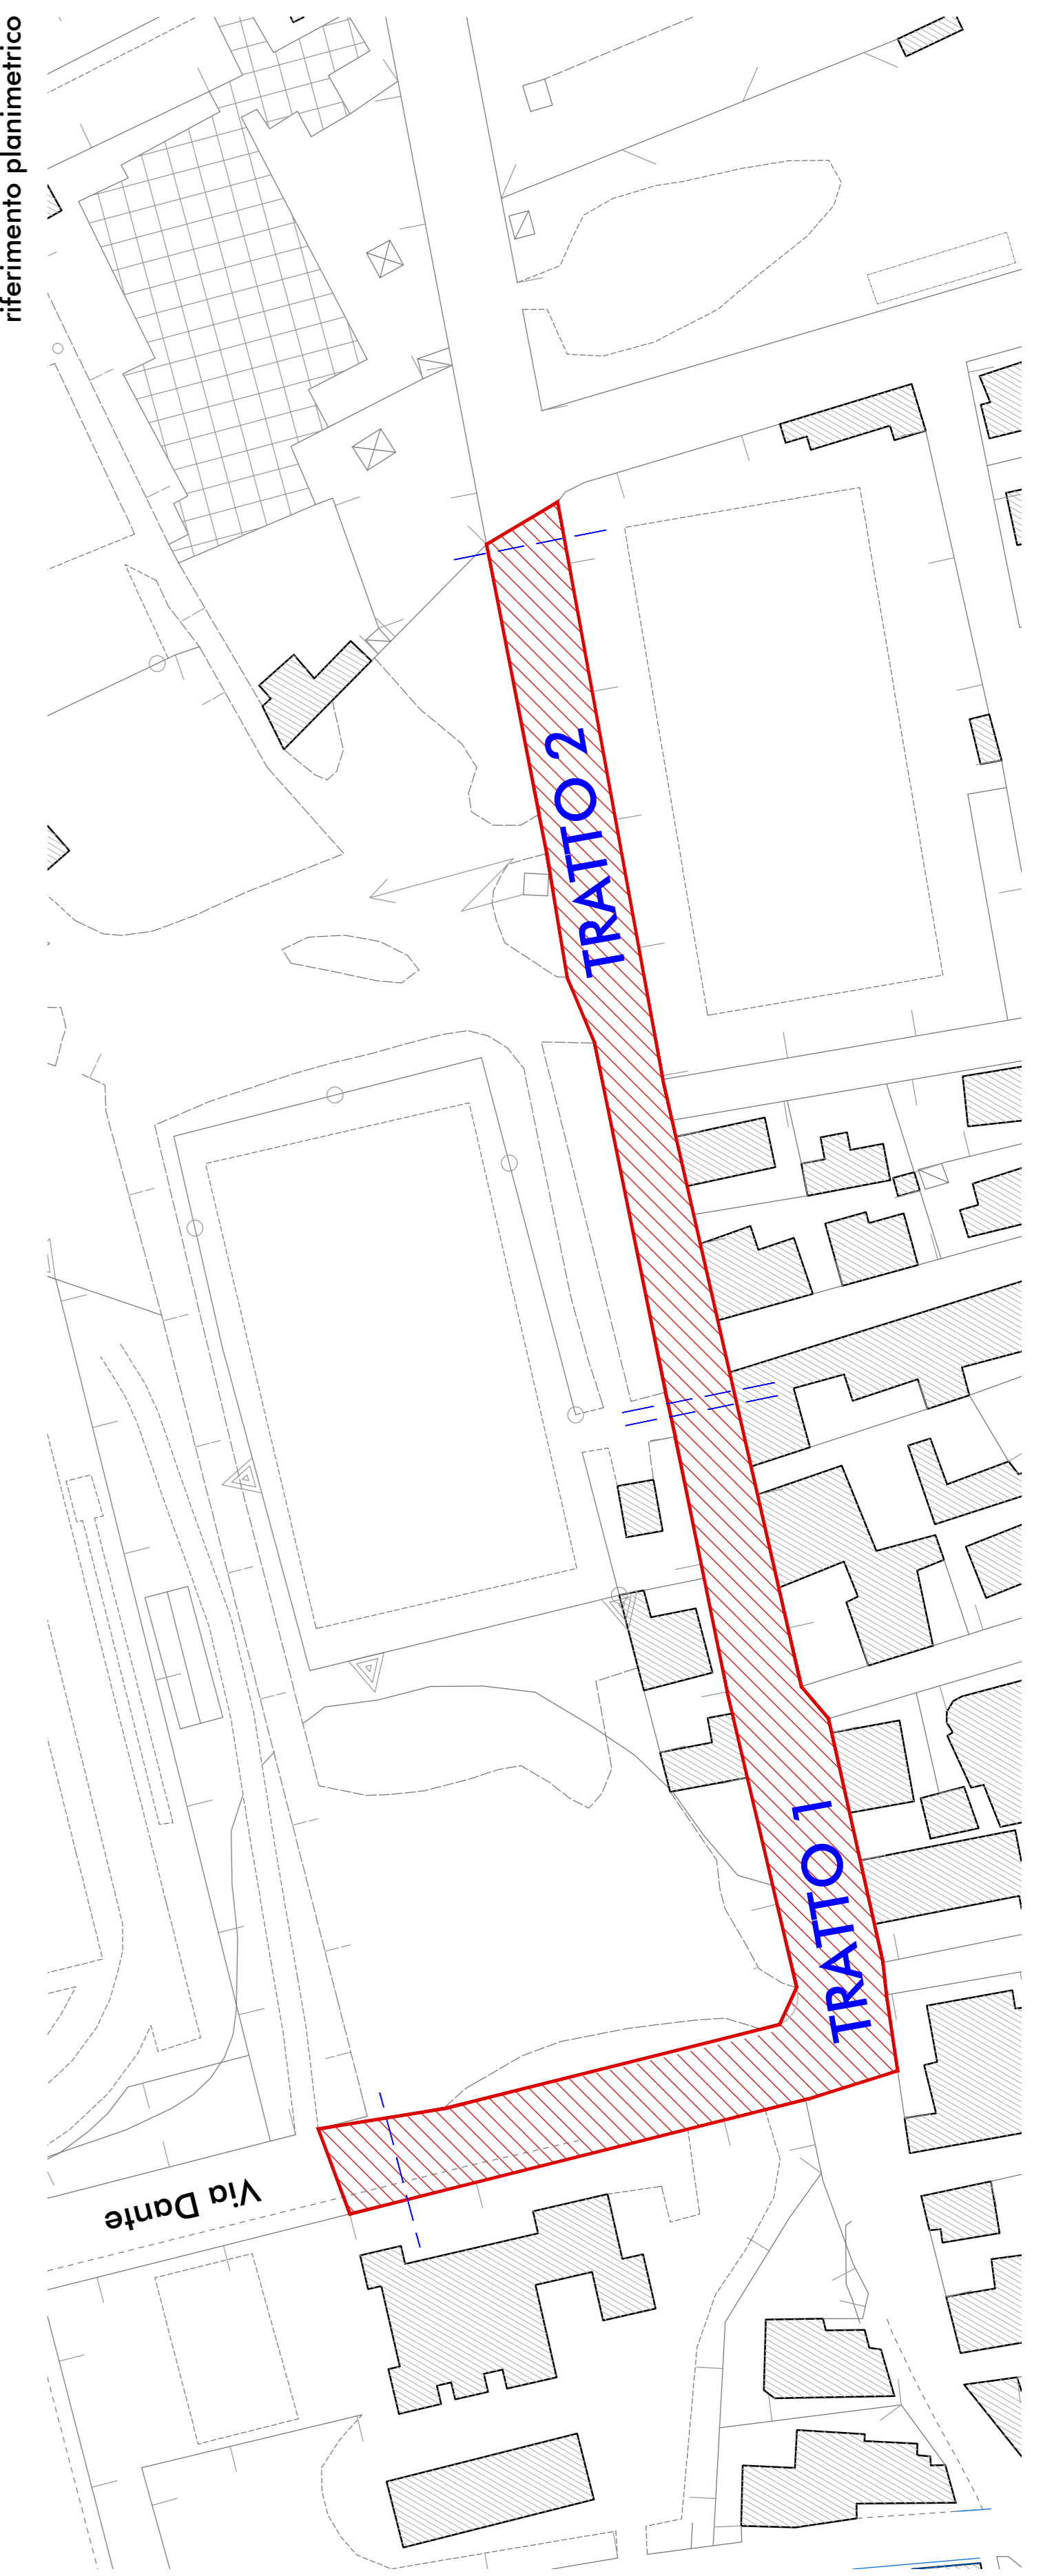

COMUNE DI SESTU

Provincia di Cagliari
Via Scipione 1 - 09028 Sestu
Tel. 070/23601 - Fax 070/261908
E-mail lavoripubblicisesstu@iscali.it

Responsabile del Procedimento
Geom. Giuseppe Spanu

I progettisti:
Geom. Giuseppe Spanu
Ing. Nicola Ligas

Progetto definitivo esecutivo
Sistemazione marciapiede tratto
Corso Italia-Via Dante

Stato di progetto
planimetria
schema rete fognaria
sezione A-A
scala 1:200 - 1:100 - 1:50
All. L - tav. 3/4

Sestu, gennaio 2014

Revisioni:
gennaio 2014 prima emissione
nome file e percorso
01 - Progetto Esecutivo Marciapiedi R2.dwg