


Realizzazione di una linea fognaria con tubo in pvc Ø 250 al quale connettono 14 pozzetti con caditoia intestati su 7 pozzetti di ispezione realizzati in opera

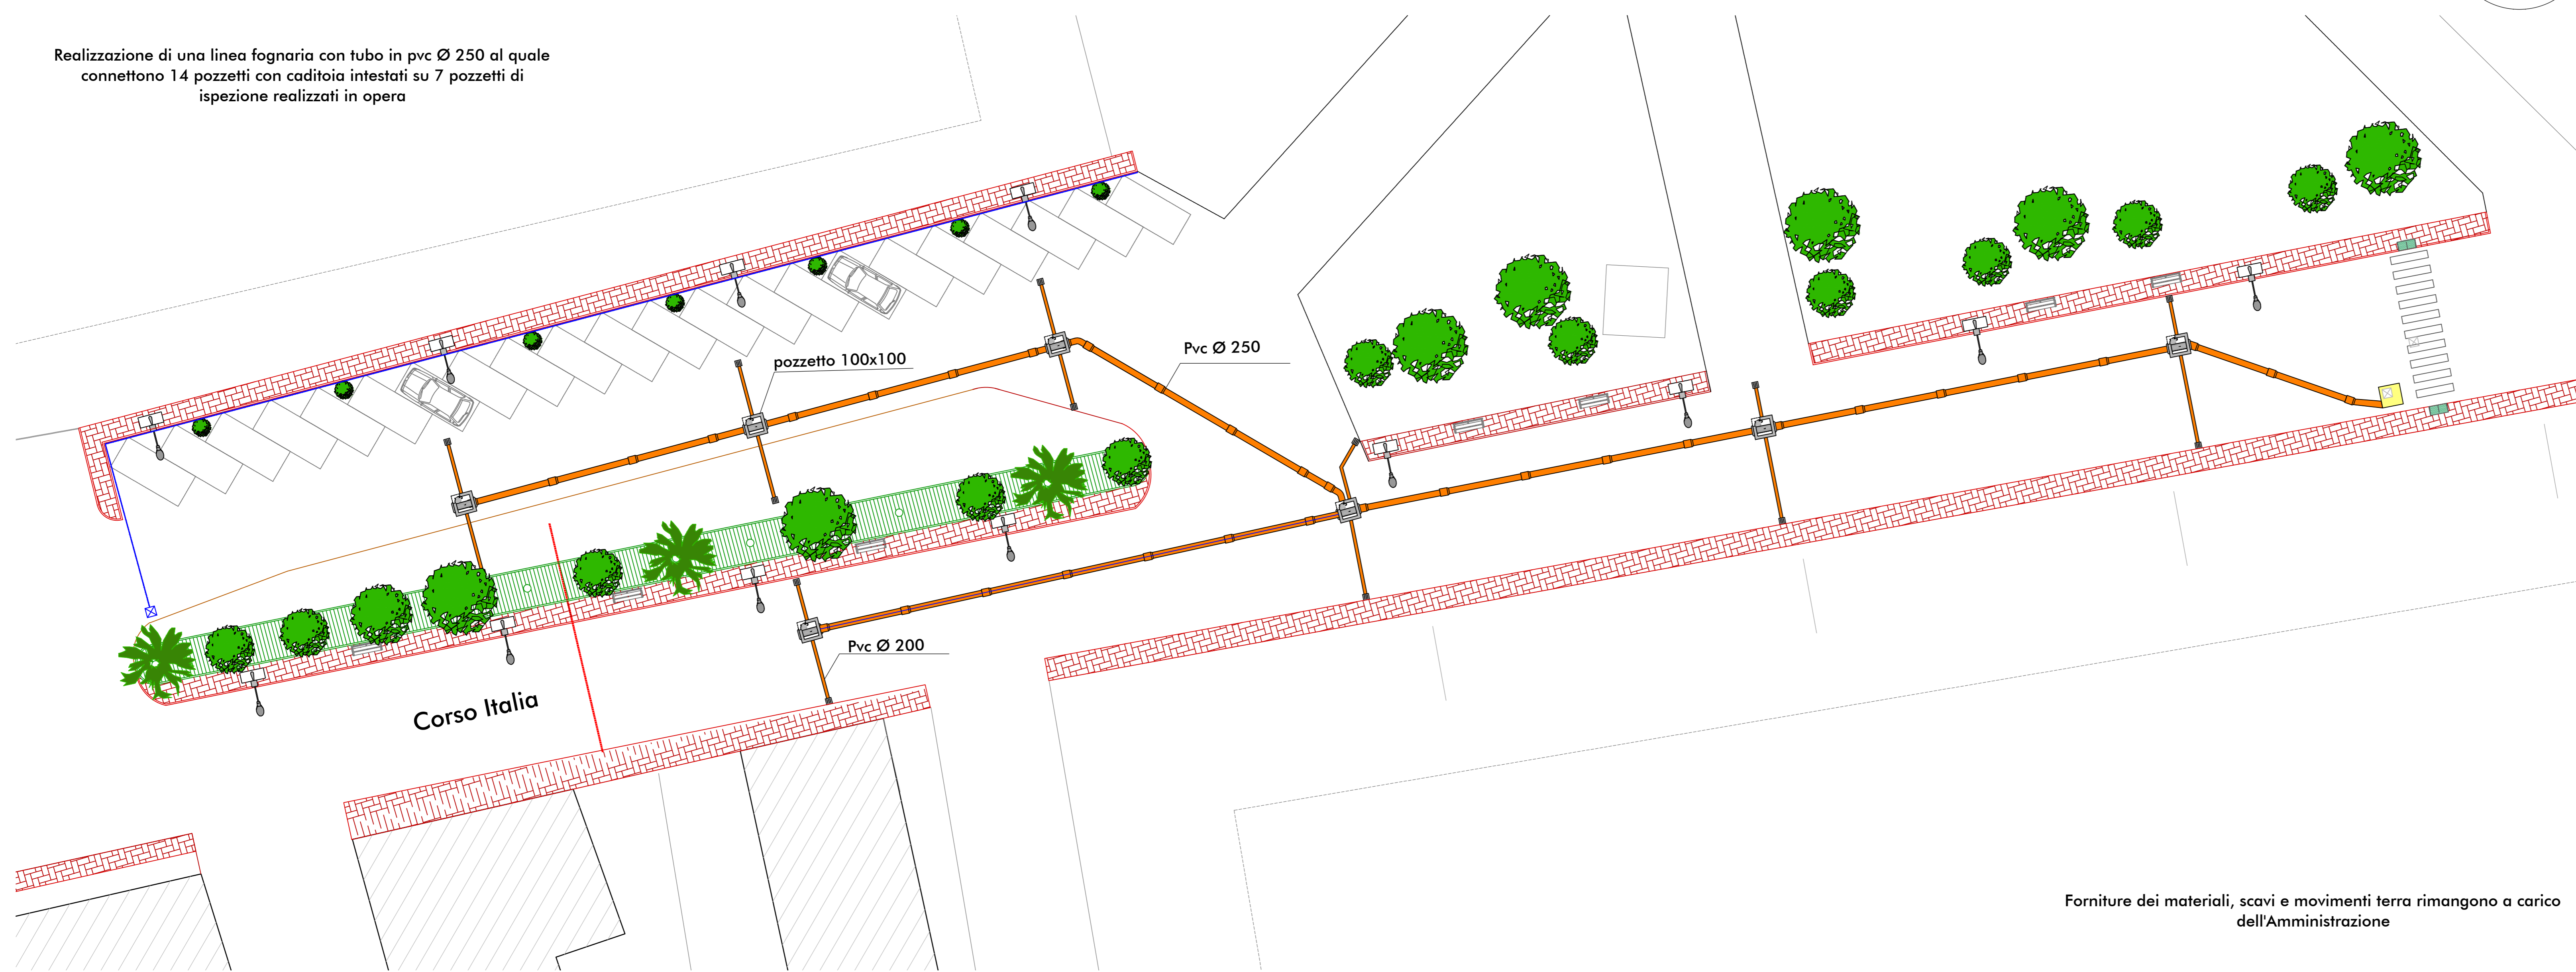

Forniture dei materiali, scavi e movimenti terra rimangono a carico dell'Amministrazione

**COMUNE DI SESTU**  
 Provincia di Cagliari  
 Via Scipione 1 - 09028 Sestu  
 Tel. 070/23601 - Fax 070/261908  
 E-mail lavoripubblicisestu@iscali.it  
 Responsabile del Procedimento  
 Geom. Giuseppe Spanu  
 I progettisti:  
 Geom. Giuseppe Spanu  
 Ing. Nicola Ligas

Progetto definitivo esecutivo  
 Sistemazione marciapiede tratto  
 Corso Italia-Via Dante

Stato di progetto  
 planimetria  
 schema rete fognaria  
 sezione A-A  
 scala 1:200 - 1:100 - 1:50  
 All. L - tav. 4/4

Sestu, gennaio 2014

Revisori:	gen 2014	prima emissione
nome file e percorso		
01 - Progetto Esecutivo Marciapiedi R2.dwg		