TESSUTI URBANI ED EDILIZI

- PERMANENZA TESSUTO URBANO STORICO E PERMANENZA EDIFICATO STORICO
- * PERMANENZA TESSUTO URBANO STORICO E PERMANENZA DEI CORPI DI FABBRICA STORICI (*)
- PERMANENZA TESSUTO URBANO STORICO SCOMPARSA DEL TESSUTO EDILIZIO STORICO (modifiche dell'edificato sull'impianto del mappale)
- * PERMANENZA DEL TESSUTO URBANO STORICO ALTERAZIONE DEL TESSUTO EDILIZIO STORICO CON PERMANENZA DEI CORPI DI FABBRICA STORICI (*)
- ALTERAZIONE TESSUTO URBANO STORICO PERMANENZA DEI CORPI DI FABBRICA STORICI
- * ALTERAZIONE TESSUTO URBANO STORICO PERMANENZA DELL'EDIFICATO STORICO (*)
- ALTERAZIONE TESSUTO URBANO ED EDILIZIO

STATO DI CONSERVAZIONE DELLE UNITÀ EDILIZIE

- PARI AL NUOVO
- BUONO
- SUFFICIENTE
- MEDIOCRE
- FATISCIENTE / PRECARIO
- TRACCE LEGGIBILI

CLASSI DI TRASFORMABILITÀ DELLE UNITÀ EDILIZIE

- CONSERVAZIONE INTEGRALE
- BASSA TRASFORMABILITÀ
- MEDIA TRASFORMABILITÀ
- ALTA TRASFORMABILITÀ

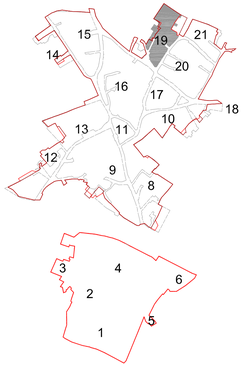

scala 1:5000

Perimetrazione del C.M. come da Deliberazione del Commissario ad acta n.01 del 02.02.2009 (adozione definitiva del PUC)

I.F. (mc/mq)	2.19	0.85		3.72	2.99	0.19
U.E.	U7	U6		U5	U2	U1
Civico		22 - 108			94	

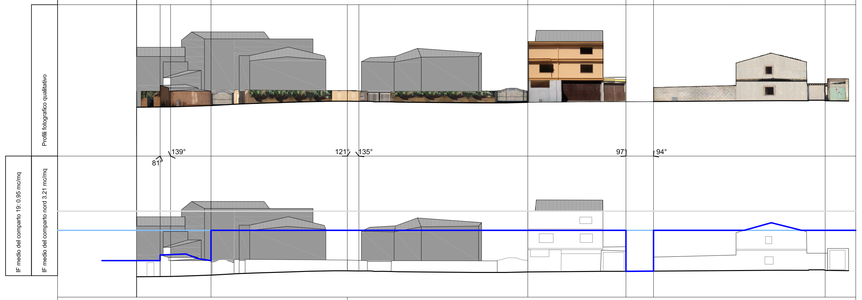

Riferimento tre livelli

Riferimento due livelli (altezza edificio di riferimento)

Profilo regolatore

R.E.: Ristrutturazione edilizia
R.U.: Ristrutturazione urbanistica
D.R.T.: Demolizione e ricostruzione totale

M.O.: Manutenzione ordinaria
M.S.: Manutenzione straordinaria
R.R.C.: Restauro e risanamento conservativo

ANALISI TESSUTI URBANI - EDILIZI						
GRADO DI CONSERVAZIONE						
GRADO DI TRASFORMABILITÀ						
INTERVENTI AMMISSIBILI	M.O. M.S. R.R.C.	R.E. R.U. D.R.T.		R.E. R.U. D.R.T.	R.E. R.U. D.R.T.	R.E. R.U. D.R.T.
INTERVENTI SPECIALISTICI						

COMUNE DI SESTU

PROVINCIA DI CAGLIARI
ASSESORATO ALL'URBANISTICA
SERVIZIO EDILIZIA PUBBLICA

PIANO PARTICOLAREGGIATO DEL CENTRO MATRICE

Elaborato 2.19

PROFILI REGOLATORI COMPARTO 19

SINDACO M. PAOLA SECCI
ASSESSORE ALL'URBANISTICA MASSIMILIANO BULLITA
RESPONSABILE UFFICIO TECNICO GIOVANNI ANTONIO MAMELI

PROGETTAZIONE
.bmp ingegneria s.r.l.
Ing. Paolo Brucciani
Ing. Luca Boggio

ALESSANDRO MOSSA
CARLA LAMIERI
PATRIZIA FANTI
IGOR CADAU
PIERLUIGI DENTONI
ELISABETTA ERIKA ZUCCA
MARTA MEUS
ROBERTA ATZEI

Rev. Apr. 2019