TESSUTI URBANI ED EDILIZI

- PERIMETRAZIONE TESSUTO URBANO STORICO E PERIMETRAZIONE EDIFICATO STORICO
- PERIMETRAZIONE TESSUTO URBANO STORICO E PERIMETRAZIONE DEI CORPI DI FABBRICA STORICI (*)
- PERIMETRAZIONE TESSUTO URBANO STORICO E PERIMETRAZIONE DEI CORPI DI FABBRICA STORICI (modifica definitiva adottata da ravalle)
- PERIMETRAZIONE DEL TESSUTO URBANO STORICO E PERIMETRAZIONE DEI CORPI DI FABBRICA STORICI CON PERIMETRAZIONE DEI CORPI DI FABBRICA STORICI (*)
- ALTRA TEMATICA TESSUTO URBANO STORICO PERIMETRAZIONE DEI CORPI DI FABBRICA STORICI
- ALTRA TEMATICA TESSUTO URBANO STORICO PERIMETRAZIONE DELL'EDIFICIO STORICO (*)
- ALTRA TEMATICA TESSUTO URBANO ED EDILIZIO

STATO DI CONSERVAZIONE DELLE UNITA' EDILIZIE

- PARI AL NUOVO
- BUONO
- SUFFICIENTE
- MEDIOCRE
- FATISCENTE / PRECARIO
- TRACCE LESSERA'

CLASSI DI TRASFORMABILITA' DELLE UNITA' EDILIZIE

- CONSERVAZIONE INTEGRALE
- BASSA TRASFORMABILITA'
- MEDIA TRASFORMABILITA'
- ALTA TRASFORMABILITA'

scala1:5000

"Terminazione del C.R. come da Deliberazione del Commissario n. 2 della n.G.R. del 22.02.2005 (adozione definitiva del PUC)"

I.F. (mq/mq)	4.63	2.66	6.75	1.48	3.67	3.74	3.92	-	4.10	3.23	4.60	4.81	3.71	2.70	4.78	4.02	5.33	7.34	4.69	4.02	4.78	2.70	3.71	-	3.24	5.53	5.29	4.29	-	5.25	3.42	5.25	4.94	3.09	5.53	5.31	-	3.92	RUDERE	-	3.40	-	-	-	-	3.81	-	3.92	3.74	4.42	4.63
U.E.	1	40	39	38	37	4	5	6	36	35	34	33	32	31	30	29	28	27	26	29	30	31	32	33	25	17	24	23	22	20	21	20	19	18	17	16	15	14	13	36	12	11	10	9	8	7	6	5	4	3	2	1
Civico	1-3	5-7-9-11-13	15	17	36	28-30-32-34	26	22	20	18	14	10-12	s.n.		6-8	2-4	29-31	1	3	5	7	9	14-15	10-12	6	4	2	42	40	38	36	34	32	26-28-30	20-22-24	18	16-16a	14	36	8-10	6	2-4	56-58-60-62	54	52	50	48	38-40-42-44-46	36	34-38	32

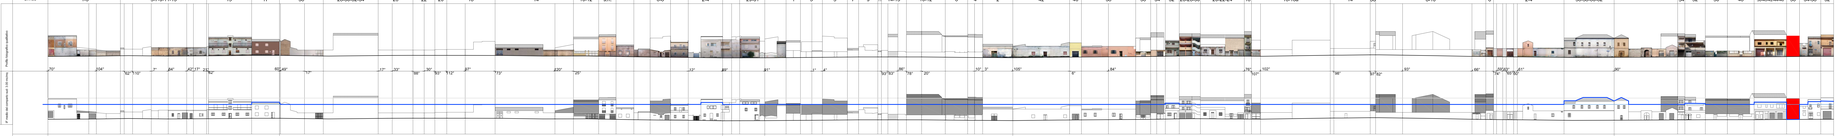

ANALISI TESSUTI URBANI - EDILIZI		★																	★																																	★	
GRADO DI CONSERVAZIONE	
GRADO DI TRASFORMABILITA'	
INTERVENTI AMMISSIBILI	D.R.T. N.C.	R.E. R.U.	R.E. R.U.	R.E. R.U.	D.R.T. N.C.	D.R.T. N.C.	D.R.T. N.C.	D.R.T. N.C.	D.R.T. N.C.	D.R.T. N.C.	R.E. R.U.	R.E. R.U.	D.R.T. N.C.	D.R.T. N.C.	D.R.T. N.C.	R.E. R.U.	R.E. R.U.	R.E. R.U.	R.E. R.U.	D.R.T. N.C.	D.R.T. N.C.	D.R.T. N.C.	R.E. R.U.	D.R.T. N.C.	D.R.T. N.C.	D.R.T. N.C.	D.R.T. N.C.	D.R.T. N.C.	D.R.T. N.C.	R.E. R.U.	D.R.T. N.C.	R.E. R.U.	R.E. R.U.	D.R.T. N.C.	D.R.T. N.C.	R.E. R.U.	D.R.T. N.C.	D.R.T. N.C.	D.R.T. N.C.	R.E. R.U.	D.R.T. N.C.	R.E. R.U.	M.O. M.S. R.R.C.	R.E. R.U.	D.R.T. N.C.	D.R.T. N.C.	D.R.T. N.C.	D.R.T. N.C.	D.R.T. N.C.	R.E. R.U.	D.R.T. N.C.

COMUNE DI SESTU

PROVINCIA DI CAGLIARI
ASSESSORATO ALL'URBANISTICA
SERVIZIO EDILIZIA PUBBLICA

PIANO PARTICOLAREGGIATO
DEL CENTRO MATRICE

Elaborato 2.01

PROFILI REGOLATORI
COMPARTO

SEGNACO
RESPONSABILE DEL PROCEDIMENTO
Ing. Lucio Begani

IL FUNZIONARIO DELEGATO
RESPONSABILE UFFICIO TECNICO
Geom. Antonio Lorusso

PROGETTAZIONE
hmp ingegneria s.r.l.
Via Cagliari, 09018 Sestu (CA)
Ing. Lucio Begani

COORDINATORE: MM ARCHITECTS
ARCHITETTO: Arch. Maria Pia Mocci
INGEGNERE CAPO: Ingegnere Lucio Begani
ARCHITETTO: Arch. Giulia Lai
DISEGNATORE: Geometra Luca Begani

Sestu, Sept. 2010