TESSUTI URBANI ED EDILIZI

- PERMANENZA TESSUTO URBANO STORICO E PERMANENZA EDIFICATO STORICO
- * PERMANENZA TESSUTO URBANO STORICO E PERMANENZA DEI CORPI DI FABBRICA STORICI (*)
- PERMANENZA TESSUTO URBANO STORICO SCOMPARSA DEL TESSUTO EDILIZIO STORICO (modifiche dell'edificato sull'impianto del mappale)
- * PERMANENZA DEL TESSUTO URBANO STORICO ALTERAZIONE DEL TESSUTO EDILIZIO STORICO CON PERMANENZA DEI CORPI DI FABBRICA STORICI (*)
- ALTERAZIONE TESSUTO URBANO STORICO PERMANENZA DEI CORPI DI FABBRICA STORICI
- * ALTERAZIONE TESSUTO URBANO STORICO PERMANENZA DELL'EDIFICATO STORICO (*)
- ALTERAZIONE TESSUTO URBANO ED EDILIZIO

STATO DI CONSERVAZIONE DELLE UNITA' EDILIZIE

- PARI AL NUOVO
- BUONO
- SUFFICIENTE
- MEDIOCRE
- FATISCIENTE / PRECARIO
- TRACCE LEGGIBILI

CLASSI DI TRASFORMABILITA' DELLE UNITA' EDILIZIE

- CONSERVAZIONE INTEGRALE
- BASSA TRASFORMABILITA'
- MEDIA TRASFORMABILITA'
- ALTA TRASFORMABILITA'

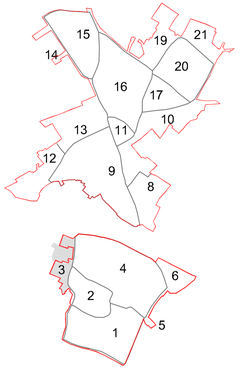

scala1:5000

Perimetrazione del C.M. come da Deliberazione del Commissario a d acta n.01 del 02.02.2009 (adozione definitiva del PUC)

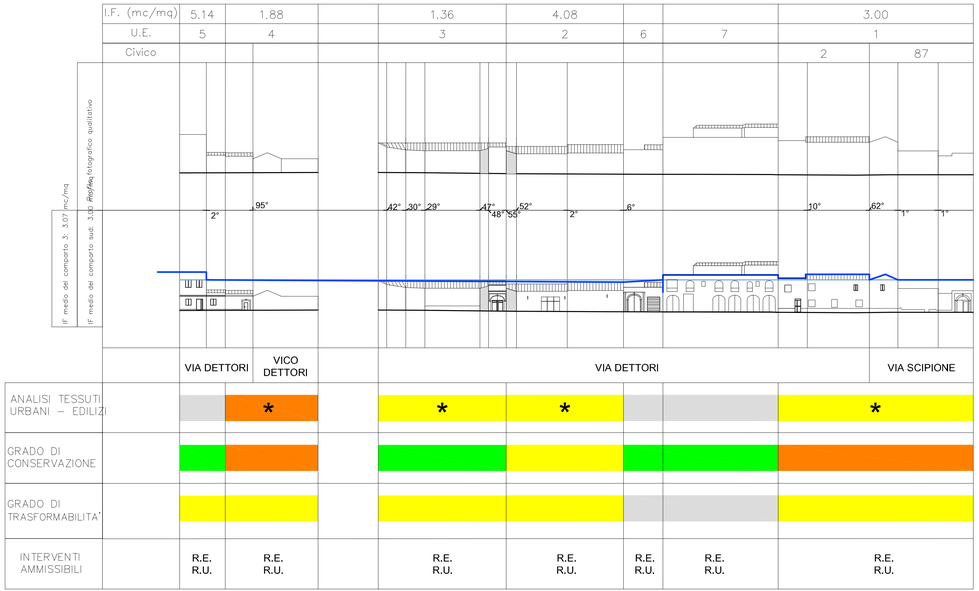

- Riferimento tre livelli
- Riferimento due livelli (altezza edificio di riferimento)
- Profilo regolatore

COMUNE DI SESTU

PROVINCIA DI CAGLIARI
ASSESORATO ALL'URBANISTICA
SERVIZIO EDILIZIA PUBBLICA

PIANO PARTICOLAREGGIATO DEL CENTRO MATRICE

Elaborato 2.03

PROFILI REGOLATORI

COMPARTO 3

SINDACO — M. PAOLA SECCI
ASSESSORE ALL'URBANISTICA — MASSIMILIANO BULLITA
RESPONSABILE UFFICIO TECNICO — GIOVANNI ANTONIO MAMELI
PROGETTAZIONE
.bmp ingegneria s.r.l.
ing. Paolo Brucciani
ing. Luca Boggio
ALESSANDRO MOSSA — PIERLUIGI DENTONI
CARLA LAMERI — ELISABETTA ERICA ZUCCA
PATRICK FANTI — MARTA MELIS
IGOR CADAU — ROBERTA ATZEI

Rev. Apr. 2019